


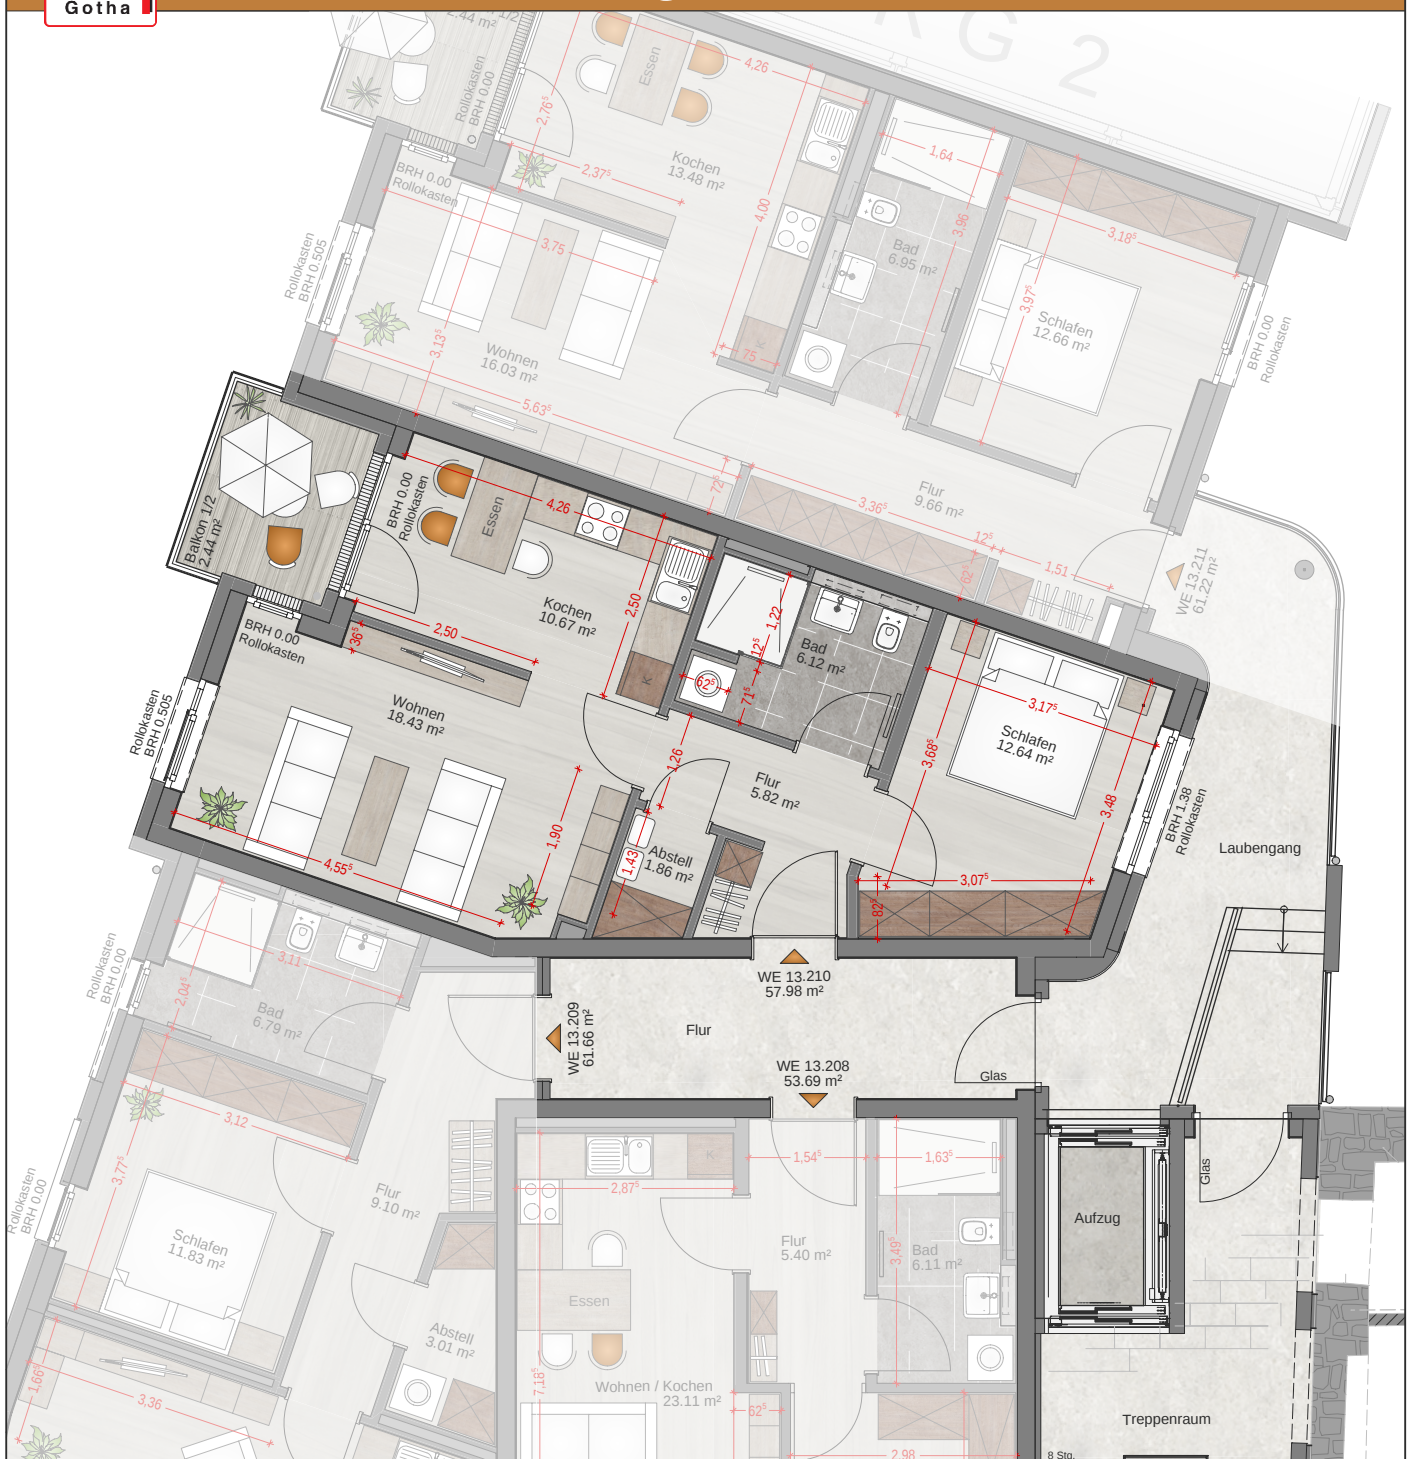

Alle Maße sind ca. Maße und können abweichen.


Maßstab 1:100

AUGUSTINERSTRASSE 13 - 2.OG

WOHNUNG 13.210

Erweiterung Eckbebauung

2 Raumwohnung

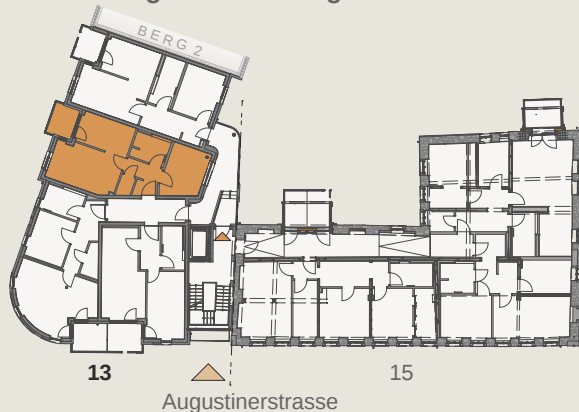

Flur	5.82 m ²
Abstell	1.86 m ²
Wohnen	18.43 m ²
Kochen	10.67 m ²
Bad	6.12 m ²
Schlafen	12.64 m ²
Balkon 1/2	2.44 m ²
Wohnfläche	57.98 m²