
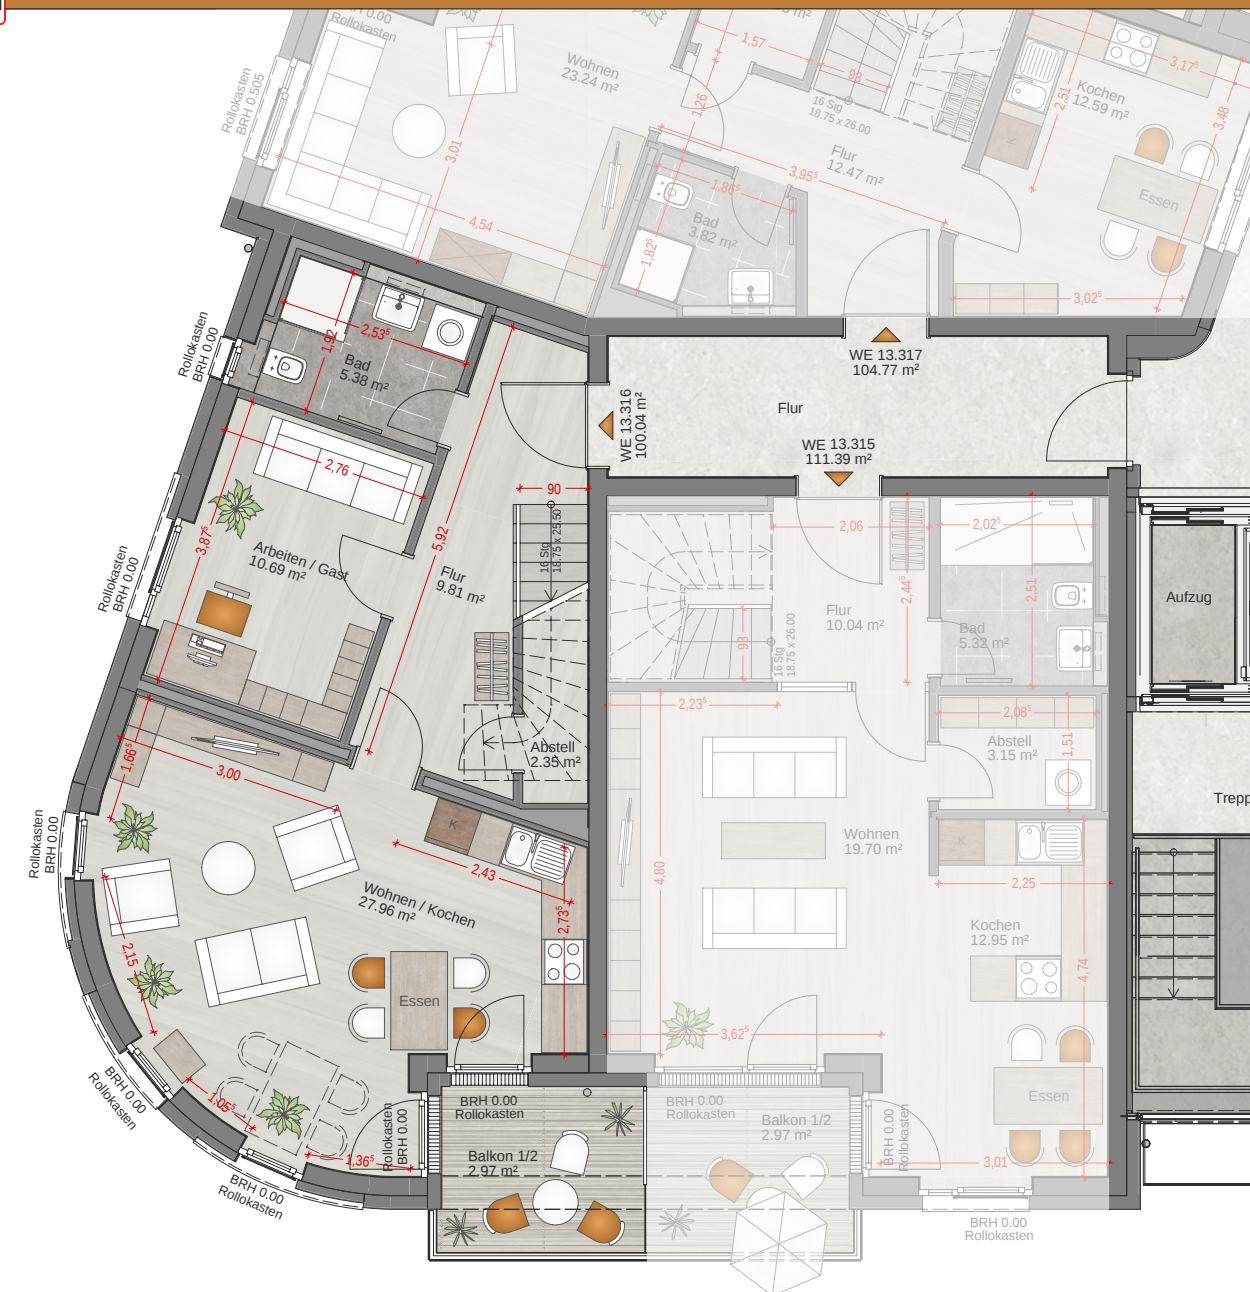


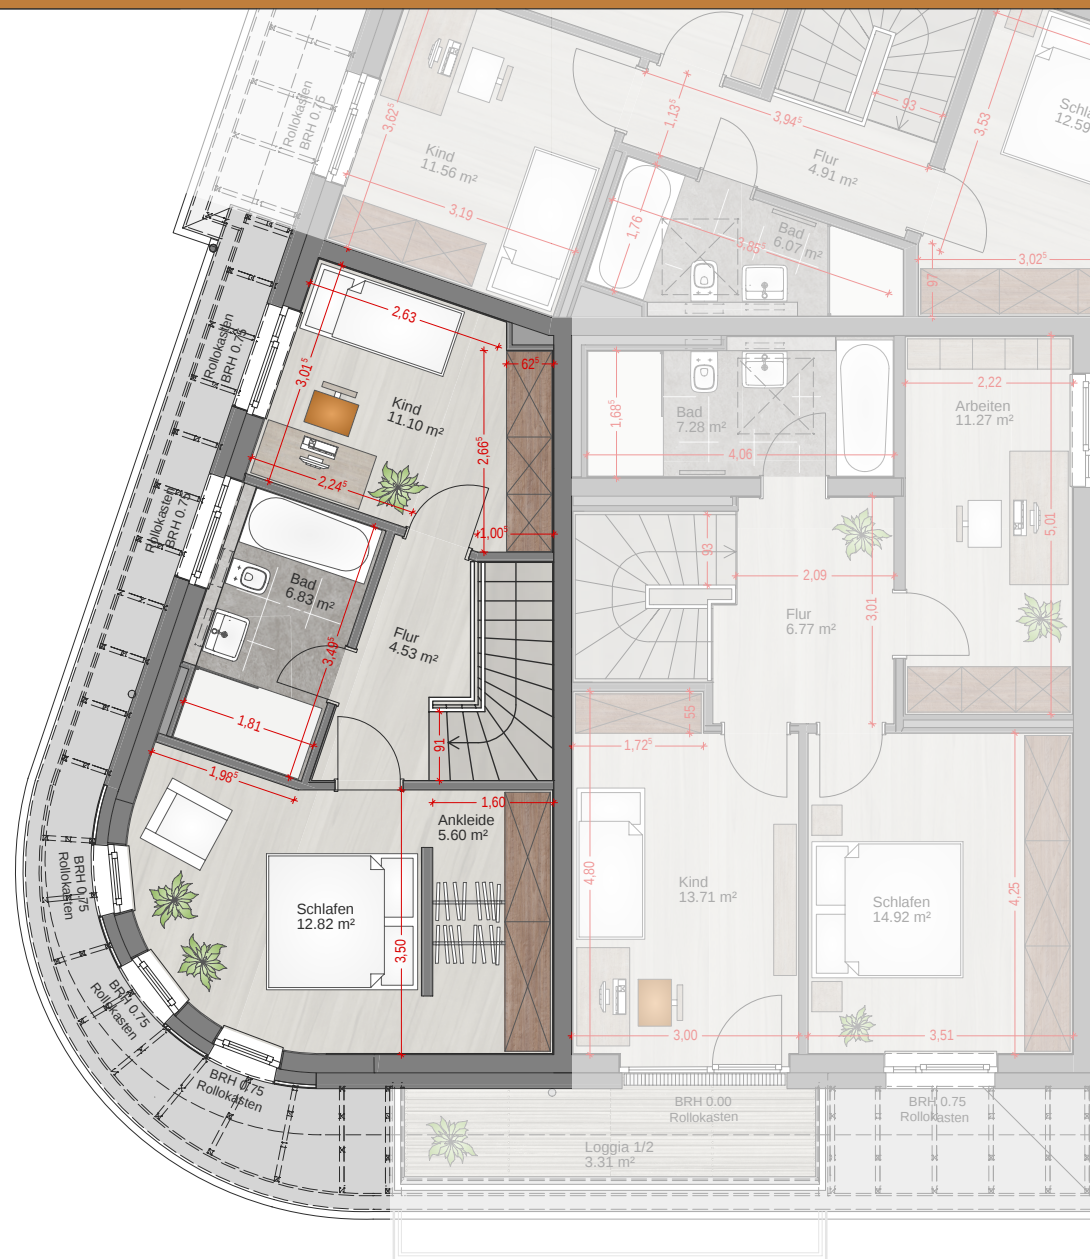

Alle Maße sind ca. Maße und können abweichen.

Maßstab 1:100


4.OG - Maisonette Etage 2

AUGUSTINERSTR. 13 - 3.OG - Maisonette Etage 1


WOHNUNG 13.316

Erweiterung Eckbebauung

4 Raumwohnung

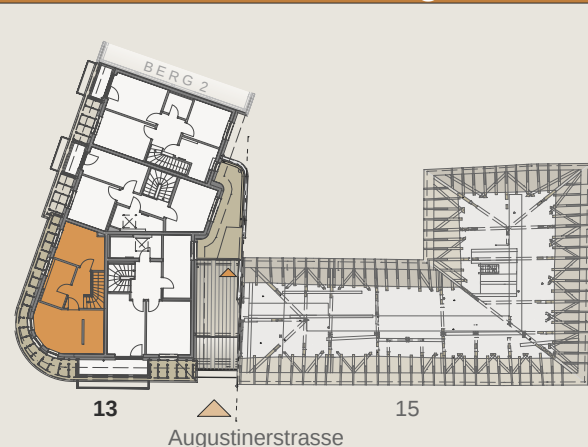

Flur	9.81 m²	Flur	4.53 m²
Bad	5.38 m²	Kind	11.10 m²
Arbeiten / Gast	10.69 m²	Bad	6.83 m²
Wohnen / Kochen	27.96 m²	Schlafen	12.82 m²
Abstell	2.35 m²	Ankleide	5.60 m²
Balkon 1/2	2.97 m²		
Etage 1	59.16 m²	Etage 2	40.88 m²

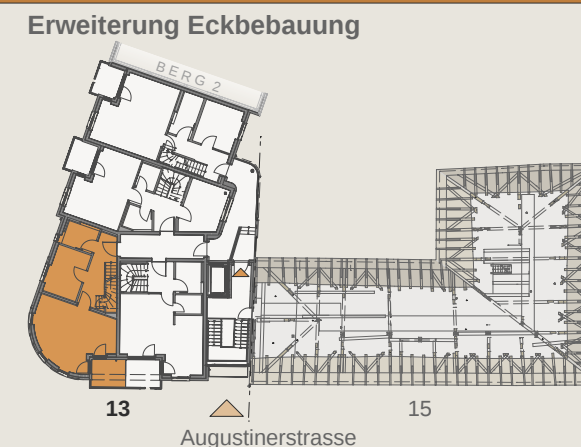

Wohnfläche	
Etage 1	59.16 m²
Etage 2	40.88 m²
Gesamt	100.04 m²