



Alle Maße sind ca. Maße und können abweichen.


Maßstab 1:100

## Heinoldsgasse 2 - 2.Obergeschoss

## WOHNUNG H2-301

Teilobjekt TO3 - Heinoldsgasse 2-12

3 Raumwohnung

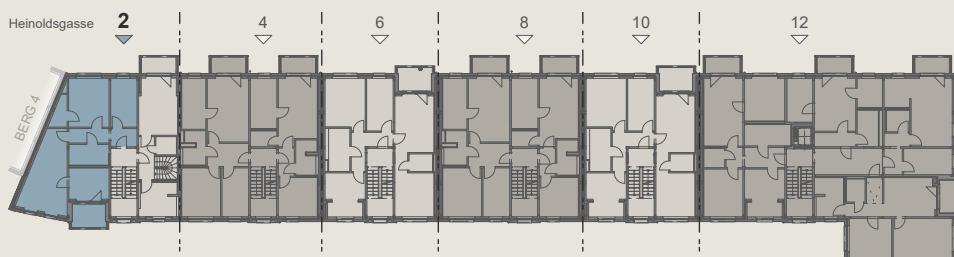

Flur	4.26 m <sup>2</sup>
Bad	6.11 m <sup>2</sup>
Kochen	9.21 m <sup>2</sup>
Wohnen	22.64 m <sup>2</sup>
Schlafen	14.51 m <sup>2</sup>
Loggia 1/2	3.00 m <sup>2</sup>
Kind	9.39 m <sup>2</sup>
Abstellen	3.09 m <sup>2</sup>
Garderobe	3.49 m <sup>2</sup>
<b>Wohnfläche</b>	<b>75.70 m<sup>2</sup></b>