

Alle Maße sind ca. Maße und können abweichen.


Maßstab 1:100

Heinoldsgasse 6 - Dachgeschoss

WOHNUNG H6-501

Teilobjekt TO3 - Heinoldsgasse 2-12

3 Raumwohnung

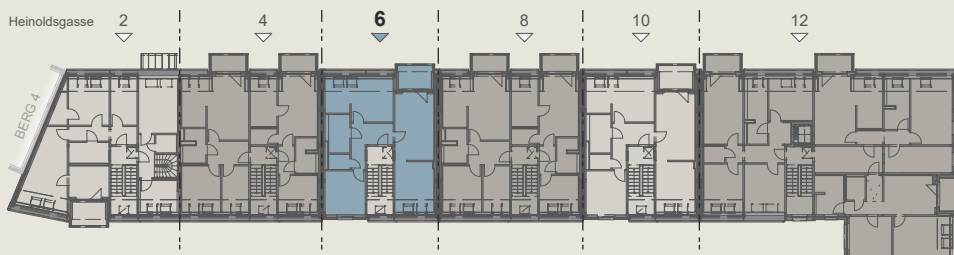

Flur	9.12 m ²
Bad	6.65 m ²
Kochen/Essen	13.04 m ²
Wohnen	19.05 m ²
Schlafen	11.77 m ²
Loggia 1/2	3.00 m ²
Kind	12.97 m ²
Ankleide	5.57 m ²
Abstellen	2.36 m ²
Wohnfläche	83.53 m²