

Alle Maße sind ca. Maße und können abweichen.


Maßstab 1:100

Heinoldsgasse 8 - 1.Obergeschoss

WOHNUNG H8-201

Teilobjekt TO3 - Heinoldsgasse 2-12

3 Raumwohnung

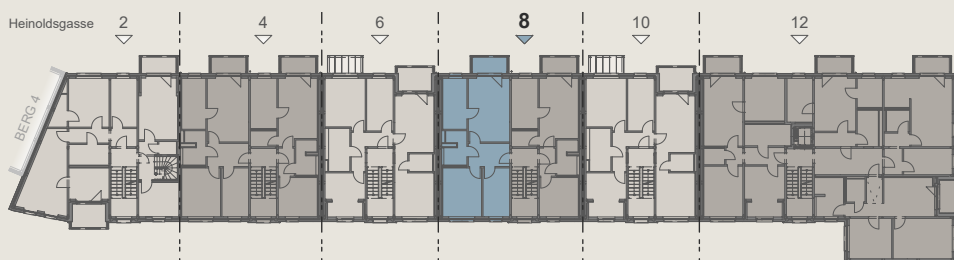

Flur	7.04 m ²
Bad	5.43 m ²
Kochen	9.03 m ²
Wohnen	19.36 m ²
Schlafen	13.92 m ²
Balkon 1/2	2.05 m ²
Kind	9.56 m ²
Wohnfläche	66.39 m²