
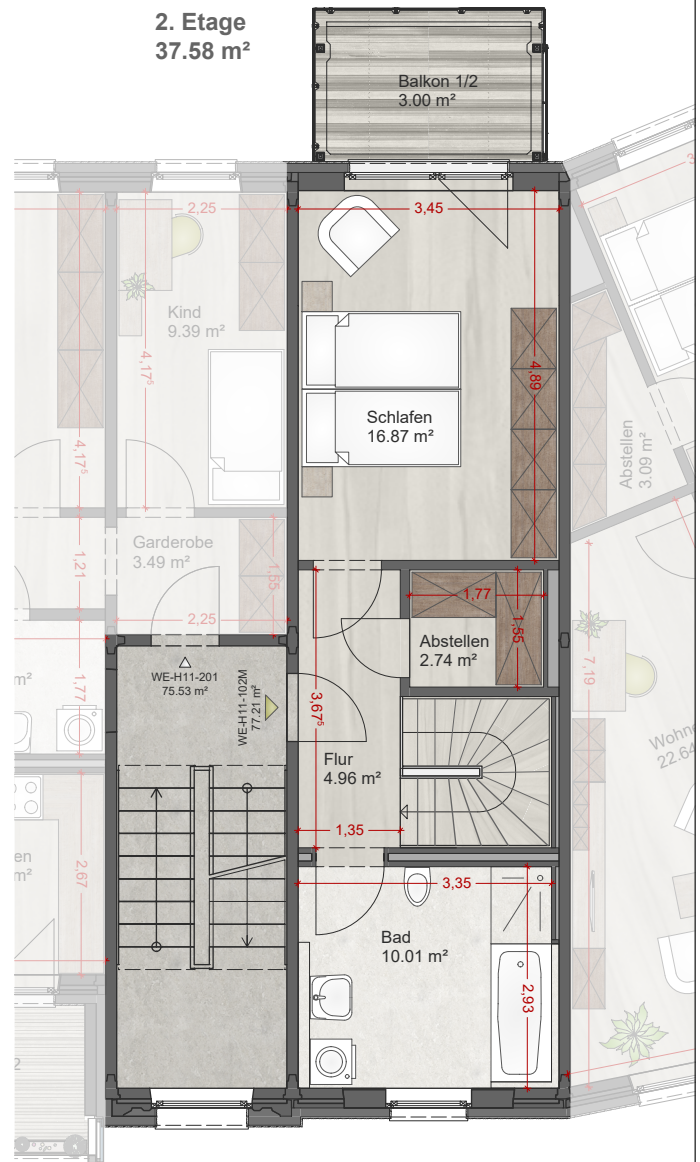


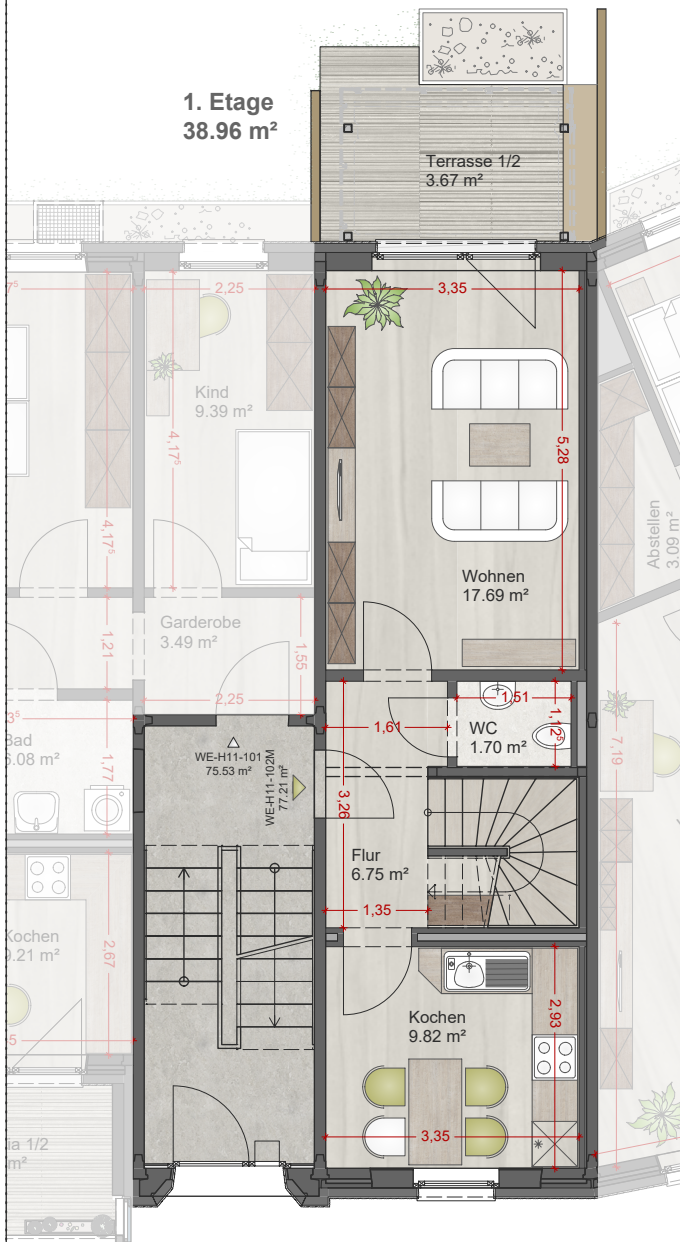

Alle Maße sind ca. Maße und können abweichen.


Maßstab 1:100

Heinoldsgasse 11 - EG und 1.Obergeschoss

WOHNUNG H11-102M

Teilobjekt TO4 - Heinoldsgasse 1-13

**2 Raumwohnung
Maisonette**

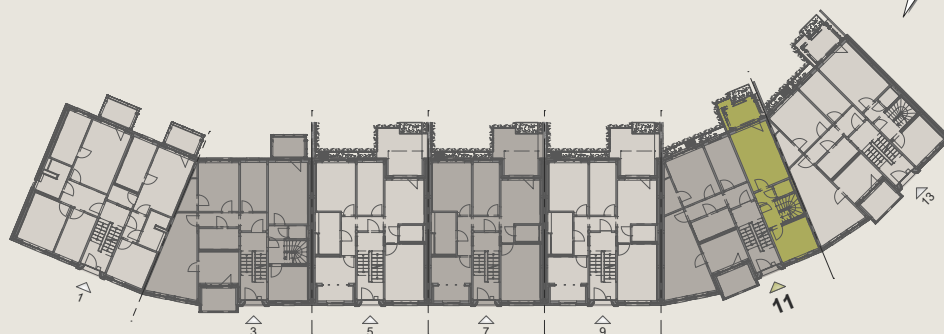

Flur	6.75 m ²
WC	1.70 m ²
Kochen	9.82 m ²
Wohnen	17.69 m ²
Terrasse 1/2	3.67 m ²
Flur	4.96 m ²
Bad	10.01 m ²
Schlafen	16.87 m ²
Balkon 1/2	3.00 m ²
Abstellen	2.74 m ²
Wohnfläche	77.21 m²