



Alle Maße sind ca. Maße und können abweichen.


Maßstab 1:100

## Heinoldsgasse 11 - Erdgeschoss

## WOHNUNG H11-101

Teilobjekt TO4 - Heinoldsgasse 1-13

3 Raumwohnung

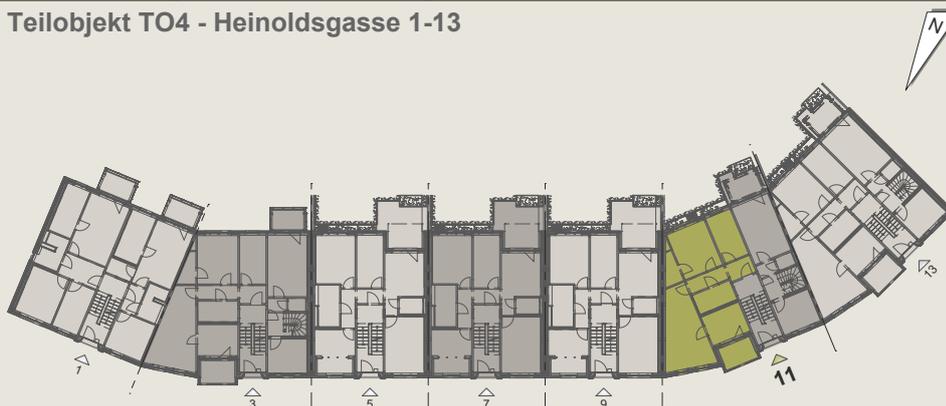

Flur	4.18 m <sup>2</sup>
Bad	6.08 m <sup>2</sup>
Kochen	9.21 m <sup>2</sup>
Wohnen	22.64 m <sup>2</sup>
Schlafen	14.51 m <sup>2</sup>
Loggia 1/2	2.94 m <sup>2</sup>
Abstellen	3.09 m <sup>2</sup>
Kind	9.39 m <sup>2</sup>
Garderobe	3.49 m <sup>2</sup>
<b>Wohnfläche</b>	<b>75.53 m<sup>2</sup></b>