



Alle Maße sind ca. Maße und können abweichen.


Maßstab 1:100

Heinoldsgasse 1 - Erdgeschoss

Teilobjekt TO4 - Heinoldsgasse 1-13

WOHNUNG H1-101

3 Raumwohnung

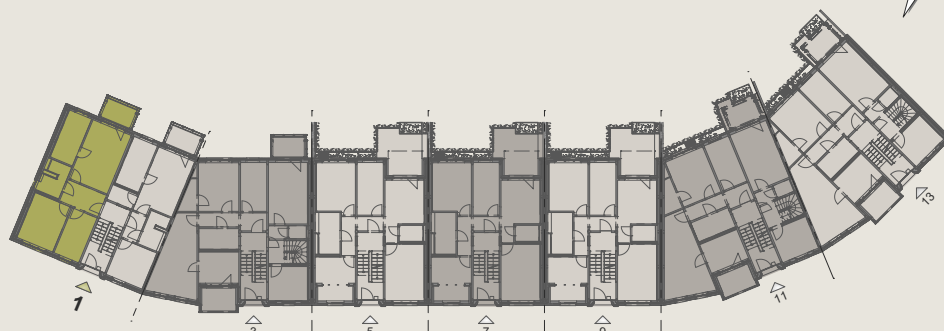

Flur	7.04 m²
Bad	5.43 m²
Kochen	9.03 m²
Wohnen	19.36 m²
Schlafen	13.92 m²
Balkon 1/2	3.00 m²
Kind	9.56 m²
Wohnfläche	67.34 m²