



Alle Maße sind ca. Maße und können abweichen.


Maßstab 1:100

Heinoldsgasse 1 - Erdgeschoss

WOHNUNG H1-102

Teilobjekt TO4 - Heinoldsgasse 1-13

2 Raumwohnung

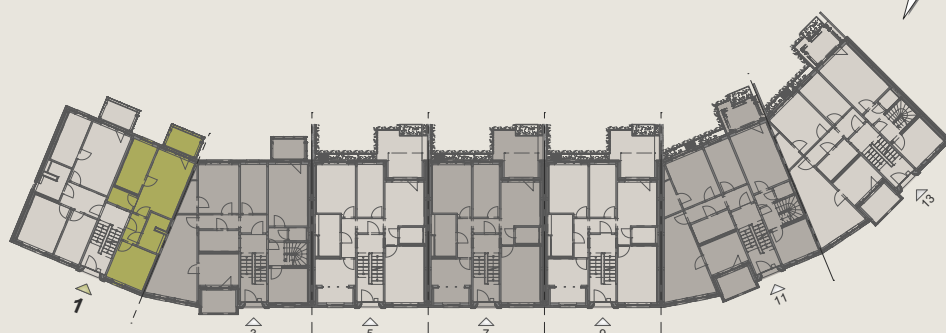

Flur	3.29 m²
Bad	5.52 m²
Kochen	9.35 m²
Wohnen	18.22 m²
Schlafen	11.24 m²
Balkon 1/2	3.00 m²
Abstellen	3.06 m²
Wohnfläche	53.68 m²