



Alle Maße sind ca. Maße und können abweichen.


Maßstab 1:100

Heinoldsgasse 7 - Erdgeschoss

WOHNUNG H7-101

Teilobjekt TO4 - Heinoldsgasse 1-13

4 Raumwohnung

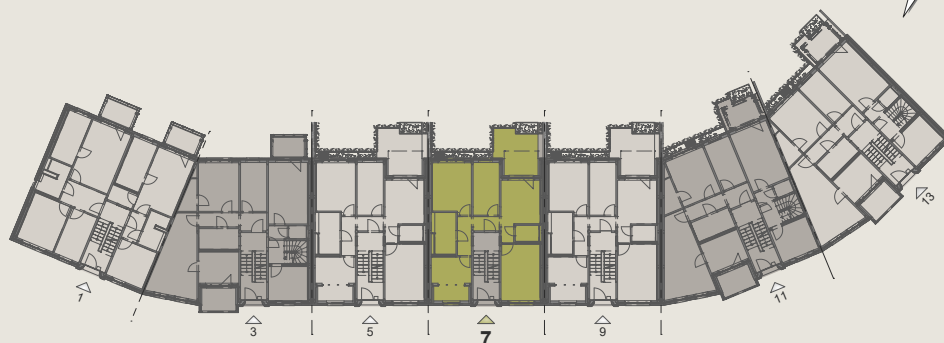

Flur	6.91 m ²
Bad	7.04 m ²
Kochen/essen	14.35 m ²
Wohnen	16.25 m ²
Schlafen	14.32 m ²
Terrasse 1/2	6.71 m ²
Kind 1	10.14 m ²
Kind 2	12.15 m ²
Abstellen	2.78 m ²
Wohnfläche	90.65 m²