



Alle Maße sind ca. Maße und können abweichen.


Maßstab 1:100

Heinoldsgasse 9 - 1.Obergeschoss

WOHNUNG H9-201

Teilobjekt TO4 - Heinoldsgasse 1-13

4 Raumwohnung

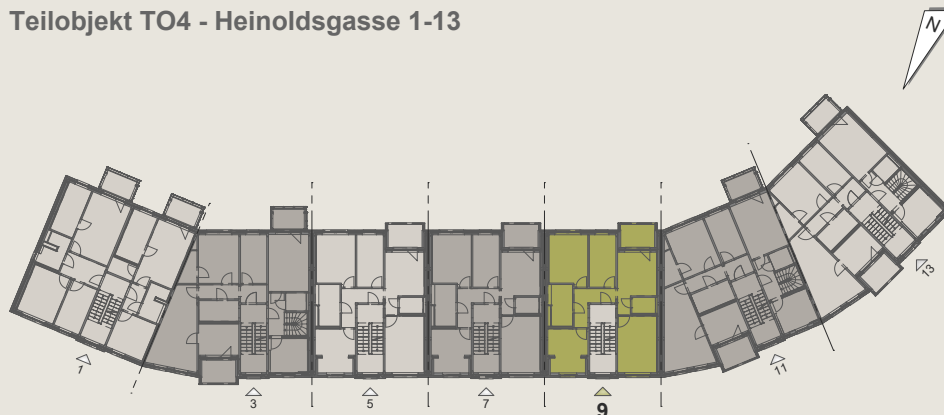

Flur	6.96 m²
Bad	7.04 m²
Kochen/Essen	14.35 m²
Wohnen	16.25 m²
Schlafen	14.32 m²
Loggia 1/2	2.94 m²
Kind 1	10.24 m²
Kind 2	12.15 m²
Abstellen	2.78 m²
Wohnfläche	87.03 m²